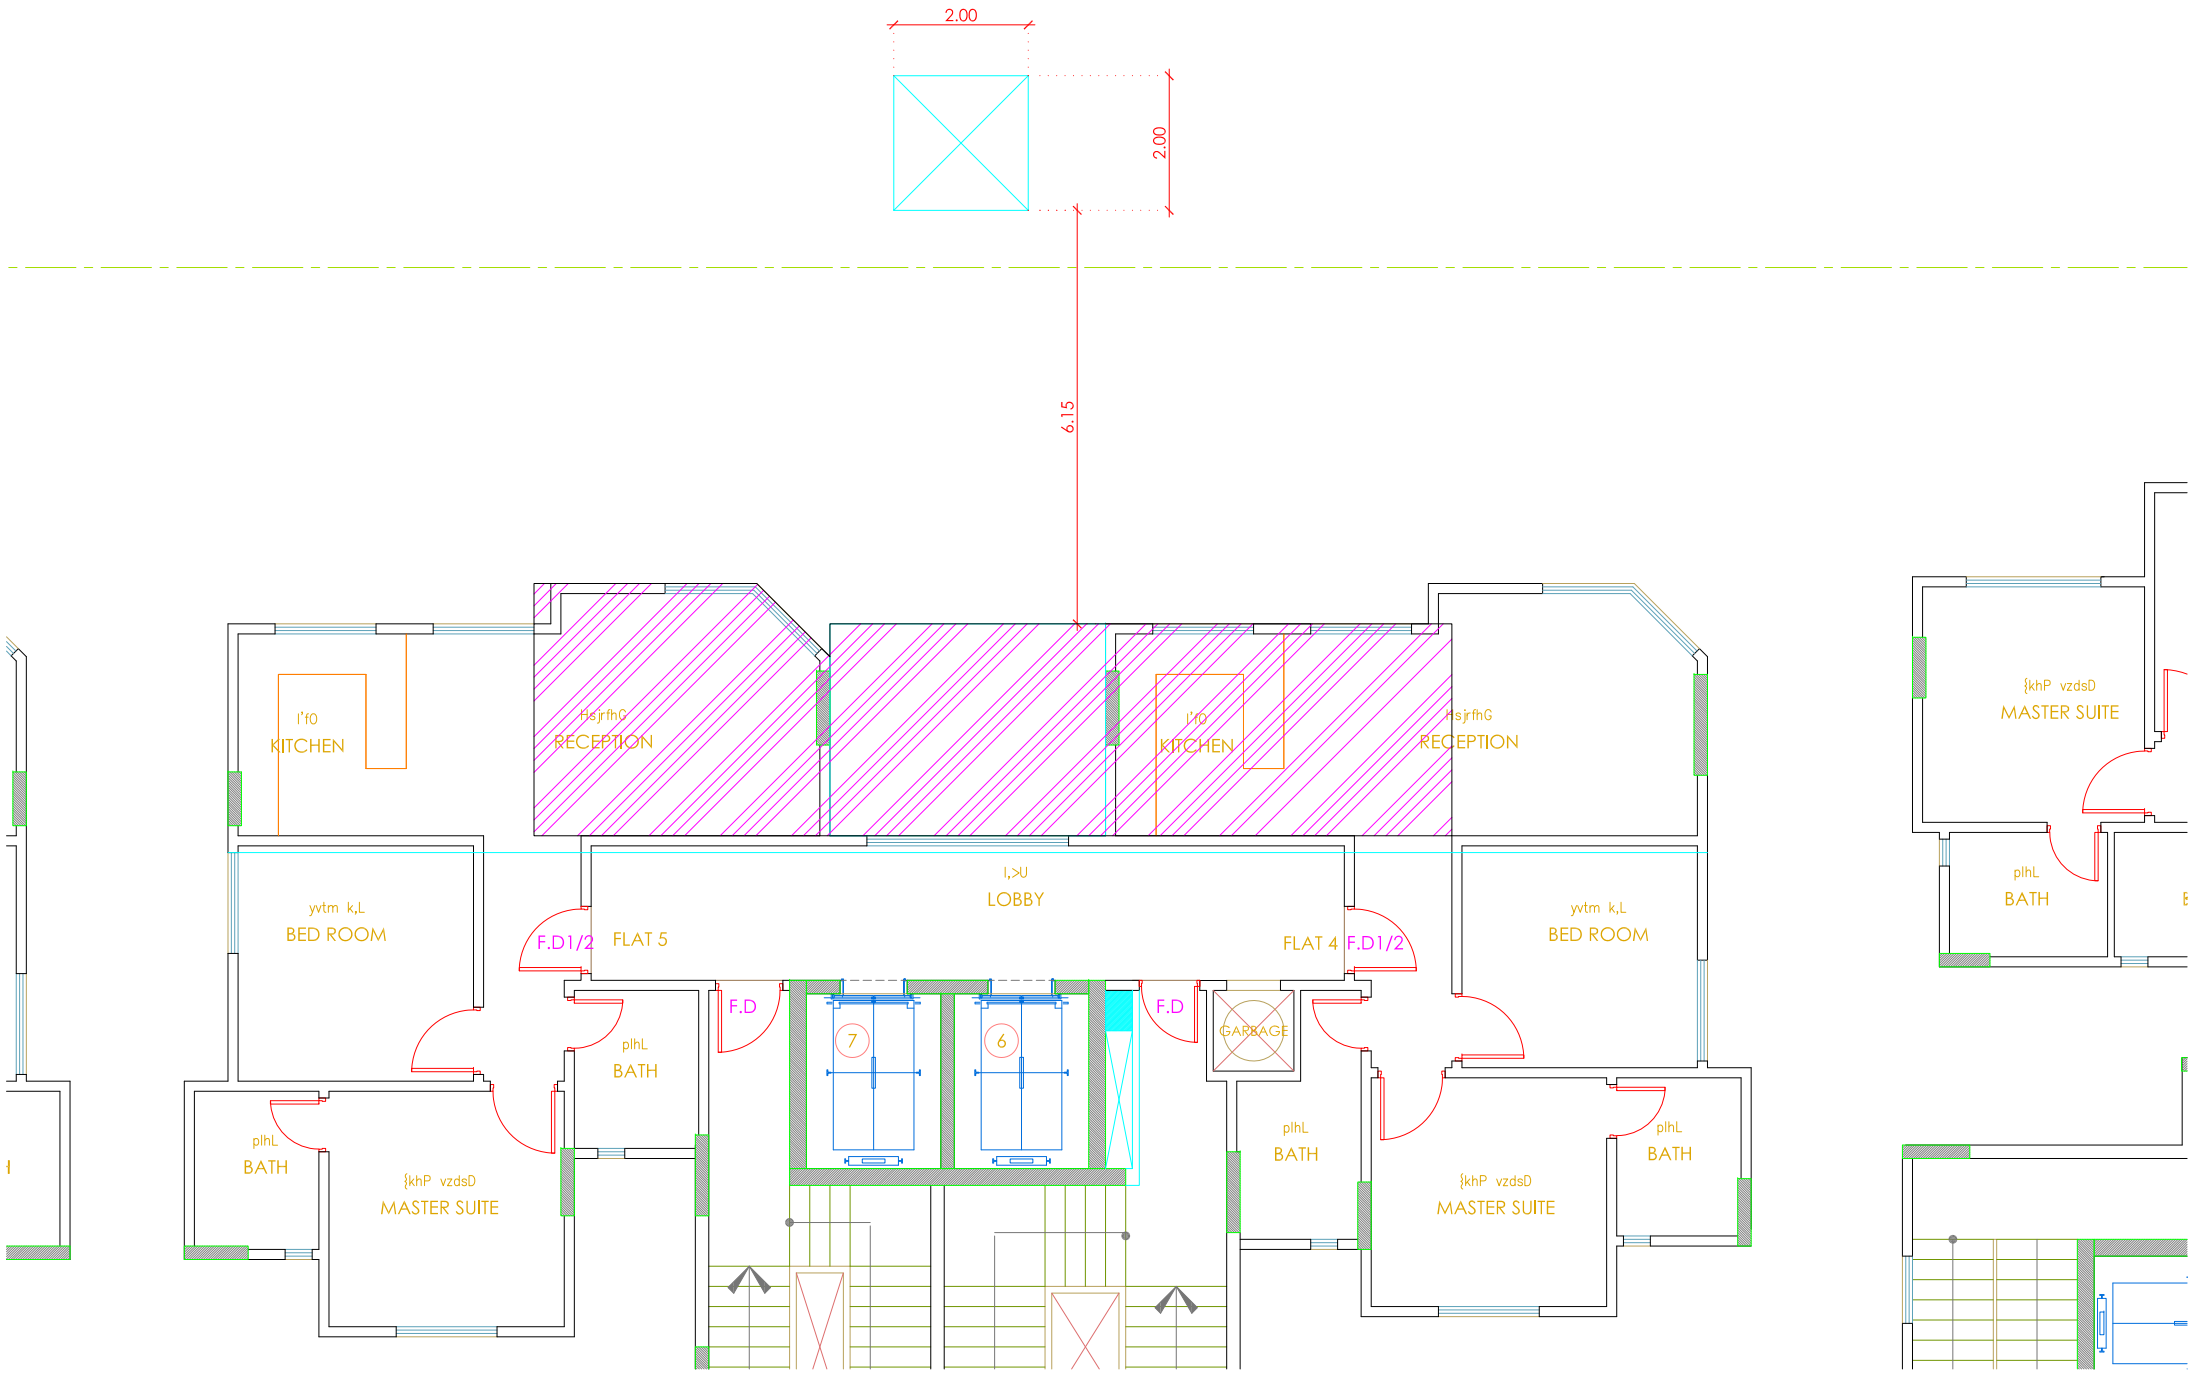

2.00
2.00
6.15
l'f0
KITCHEN
HsjrfhG
RECEPTION
l'f0
KITCHEN
HsjrfhG
RECEPTION
yvtm k,L
BED ROOM
l,>U
LOBBY
yvtm k,L
BED ROOM
F.D1/2
FLAT 5
FLAT 4
F.D1/2
F.D
F.D
7
6
GARBAGE
plhL
BATH
plhL
BATH
plhL
BATH
plhL
BATH
{khP vzdsD
MASTER SUITE
{khP vzdsD
MASTER SUITE
{khP vzdsD
MASTER SUITE
plhL
BATH